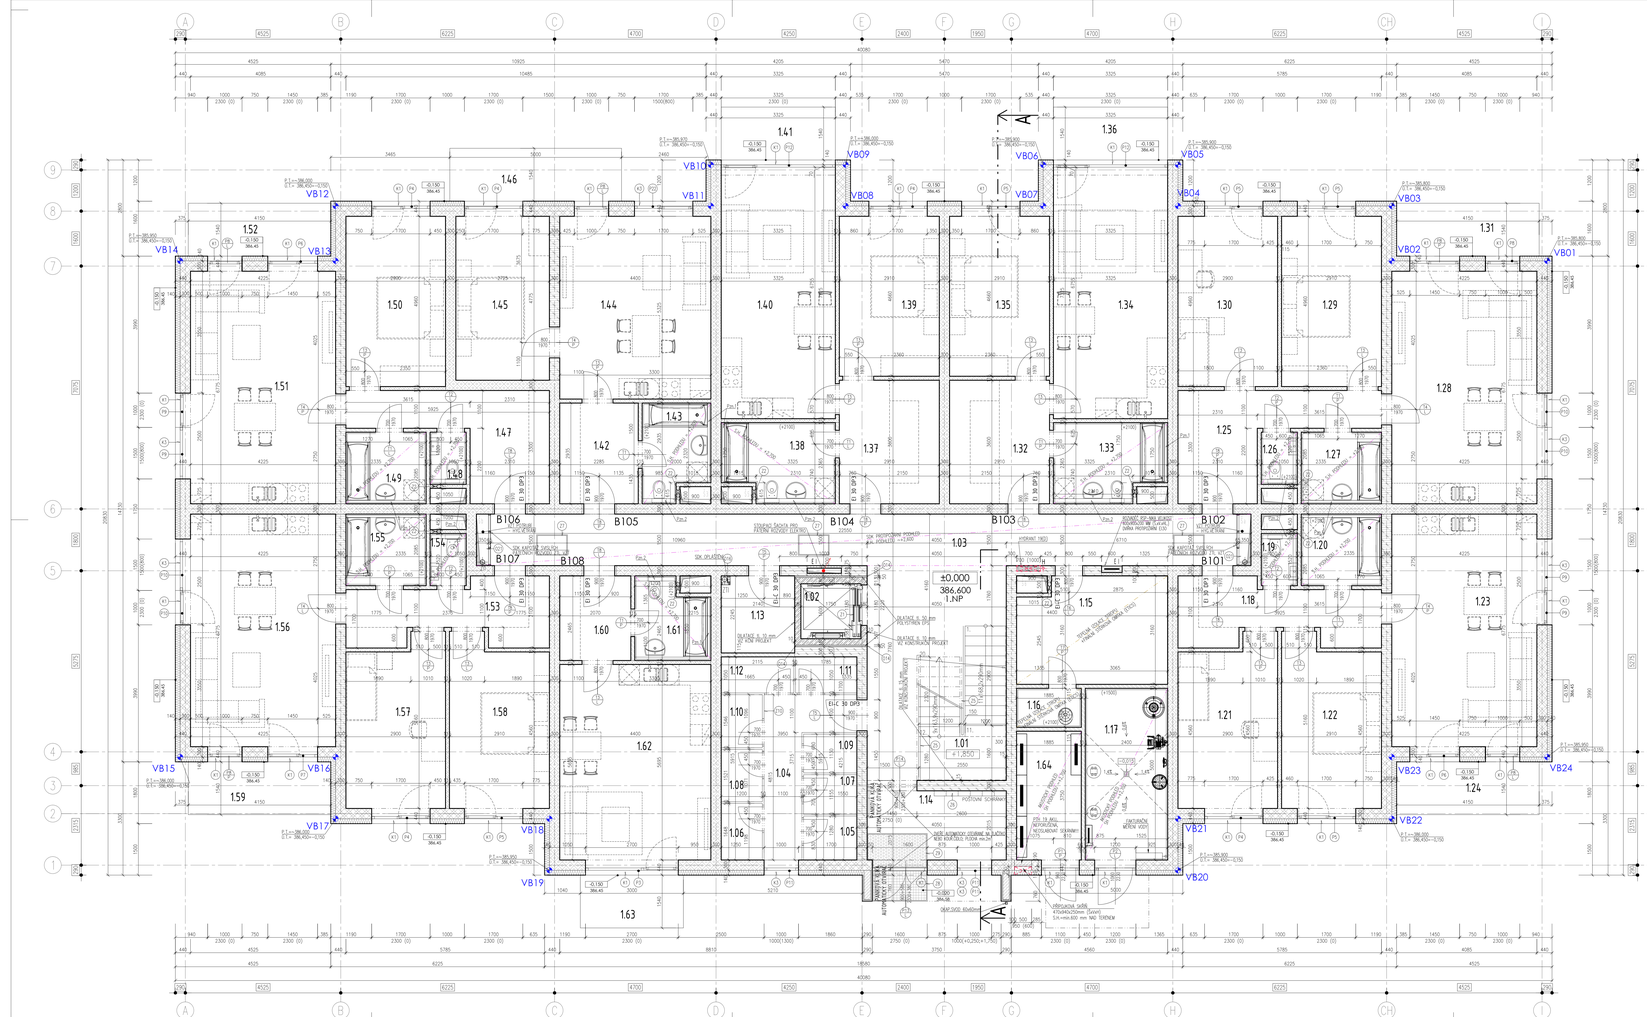

TABULKA MÍSTNOSTÍ

CELK. PL. [m²]	Č. M.	ÚČEL MÍSTNOSTI	PLOCHA [m²]	OZN. PODL.	DRUH PODLAHY	(PRÁVA POVRCHŮ - STĚNY)	(PRÁVA POVRCHŮ - STROPY)
	1.01	PŘEDSÍŇ SCHODIŠTĚ	10.26	P.01	KERAMICKÁ DLAŽBA	VRSTVENÁ OMÍTKA HLADKÁ, ŠTUKOVÁ + MALBA, KERAMICKÝ SYSTÉMOVÝ SOKL v.=80 mm	HLADKÁ ŠTUKOVÁ + MALBA
	1.02	VÝTAH	2.80	P.02	PODLAHOVÝ CELÝ-VÝZTUHNÝ MATEŘ V BEZRÁMU PROHLUBENÉ VÝTAH. ŠACHTY		
	1.03	CHODBA	49.78	P.03	KERAMICKÁ DLAŽBA	VRSTVENÁ OMÍTKA HLADKÁ, ŠTUKOVÁ + MALBA, KERAMICKÝ SYSTÉMOVÝ SOKL v.=80 mm	SDK PROTIPOŽÁRNÍ PODHLED (EI-30 SP1) t.=2×0ř2 mm; V PROSTORU SCHODIŠTĚ HLADKÁ ŠTUKOVÁ STĚNA + MALBA
	1.04	CHODBA	7.06	P.03	KERAMICKÁ DLAŽBA	VRSTVENÁ OMÍTKA HLADKÁ, ŠTUKOVÁ + MALBA, KERAMICKÝ SYSTÉMOVÝ SOKL v.=80 mm	HLADKÁ ŠTUKOVÁ STĚNA + MALBA
	1.05	SKLADOVACÍ VOZÉ	2.09	P.03	KERAMICKÁ DLAŽBA	VRSTVENÁ OMÍTKA HLADKÁ, ŠTUKOVÁ + MALBA, KERAMICKÝ SYSTÉMOVÝ SOKL v.=80 mm	HLADKÁ ŠTUKOVÁ STĚNA + MALBA
	1.06	SKLADOVACÍ VOZÉ	2.09	P.03	KERAMICKÁ DLAŽBA	VRSTVENÁ OMÍTKA HLADKÁ, ŠTUKOVÁ + MALBA, KERAMICKÝ SYSTÉMOVÝ SOKL v.=80 mm	HLADKÁ ŠTUKOVÁ STĚNA + MALBA
	1.07	SKLADOVACÍ VOZÉ	1.93	P.03	KERAMICKÁ DLAŽBA	VRSTVENÁ OMÍTKA HLADKÁ, ŠTUKOVÁ + MALBA, KERAMICKÝ SYSTÉMOVÝ SOKL v.=80 mm	HLADKÁ ŠTUKOVÁ STĚNA + MALBA
	1.08	SKLADOVACÍ VOZÉ	1.96	P.03	KERAMICKÁ DLAŽBA	VRSTVENÁ OMÍTKA HLADKÁ, ŠTUKOVÁ + MALBA, KERAMICKÝ SYSTÉMOVÝ SOKL v.=80 mm	HLADKÁ ŠTUKOVÁ STĚNA + MALBA
	1.09	SKLADOVACÍ VOZÉ	1.93	P.03	KERAMICKÁ DLAŽBA	VRSTVENÁ OMÍTKA HLADKÁ, ŠTUKOVÁ + MALBA, KERAMICKÝ SYSTÉMOVÝ SOKL v.=80 mm	HLADKÁ ŠTUKOVÁ STĚNA + MALBA
	1.10	SKLADOVACÍ VOZÉ	1.96	P.03	KERAMICKÁ DLAŽBA	VRSTVENÁ OMÍTKA HLADKÁ, ŠTUKOVÁ + MALBA, KERAMICKÝ SYSTÉMOVÝ SOKL v.=80 mm	HLADKÁ ŠTUKOVÁ STĚNA + MALBA
	1.11	SKLADOVACÍ VOZÉ	1.99	P.03	KERAMICKÁ DLAŽBA	VRSTVENÁ OMÍTKA HLADKÁ, ŠTUKOVÁ + MALBA, KERAMICKÝ SYSTÉMOVÝ SOKL v.=80 mm	HLADKÁ ŠTUKOVÁ STĚNA + MALBA
	1.12	SKLADOVACÍ VOZÉ	2.35	P.03	KERAMICKÁ DLAŽBA	VRSTVENÁ OMÍTKA HLADKÁ, ŠTUKOVÁ + MALBA, KERAMICKÝ SYSTÉMOVÝ SOKL v.=80 mm	HLADKÁ ŠTUKOVÁ STĚNA + MALBA
	1.13	TECH. MÍSTNOST	4.80	P.03	KERAMICKÁ DLAŽBA	VRSTVENÁ OMÍTKA HLADKÁ, ŠTUKOVÁ + MALBA, KERAMICKÝ SYSTÉMOVÝ SOKL v.=80 mm	HLADKÁ ŠTUKOVÁ STĚNA + MALBA
	1.14	ZÁZNĚR	8.69	P.03	KERAMICKÁ DLAŽBA	VRSTVENÁ OMÍTKA HLADKÁ, ŠTUKOVÁ + MALBA, KERAMICKÝ SYSTÉMOVÝ SOKL v.=80 mm	HLADKÁ ŠTUKOVÁ STĚNA + MALBA
	1.15	KOČÁRKÁRNA	13.28	P.03	KERAMICKÁ DLAŽBA	VRSTVENÁ OMÍTKA HLADKÁ, ŠTUKOVÁ + MALBA, KERAMICKÝ SYSTÉMOVÝ SOKL v.=80 mm	ŠTĚPLIVÁ OCELOVÁ STROPNÍ Z MINLAXIE + FINÁLNÍ ŠTĚRKOVÁ OMÍTKA (STECO), t.=2×60 mm
	1.16	ÚKLIDOVÁ MÍSTNOST	2.24	P.04	KERAMICKÁ DLAŽBA	VRSTVENÁ OMÍTKA HLADKÁ, ŠTUKOVÁ + MALBA, KERAMICKÝ SYSTÉMOVÝ SOKL v.=80 mm	ŠTĚPLIVÁ OCELOVÁ STROPNÍ Z MINLAXIE + FINÁLNÍ ŠTĚRKOVÁ OMÍTKA (STECO), t.=2×60 mm
	1.17	OPS	12.25	P.13	KERAMICKÁ DLAŽBA	VRSTVENÁ OMÍTKA HLADKÁ, ŠTUKOVÁ + MALBA, KERAMICKÝ SYSTÉMOVÝ SOKL v.=80 mm	AKUSTICKÝ SDK PODHLED, VČ. PRUŽNÉHO ZAVĚŠÍ A MINERÁLNÍ IZOLACE, t.=2×50 mm
	1.64	REZERVNÍ NN	7.32	P.05	KERAMICKÁ DLAŽBA	VRSTVENÁ OMÍTKA HLADKÁ, ŠTUKOVÁ + MALBA, KERAMICKÝ SYSTÉMOVÝ SOKL v.=80 mm	AKUSTICKÝ SDK PODHLED, VČ. PRUŽNÉHO ZAVĚŠÍ A MINERÁLNÍ IZOLACE, t.=2×50 mm
BYT B101 - 3+kk (NIZKÝ BEZBAR)	1.18	PŘEDSÍŇ S CHODBOU	10.05	P.06	PLOVOUCÍ LAMINÁTOVÁ PODLAHA	VRSTVENÁ OMÍTKA HLADKÁ, ŠTUKOVÁ + MALBA, KERAMICKÝ SYSTÉMOVÝ SOKL v.=80 mm	HLADKÁ ŠTUKOVÁ STĚNA + MALBA
	1.19	TOALETA	1.53	P.07	KERAMICKÁ DLAŽBA	VRSTVENÁ OMÍTKA HLADKÁ, ŠTUKOVÁ + MALBA, KERAMICKÝ OBKLAD 30 x=2100 mm	SDK PODHLED HLADKÝ, VODĚODOLNÁ, k.=2700 mm
	1.20	LOŽEŇ	4.73	P.07	KERAMICKÁ DLAŽBA	VRSTVENÁ OMÍTKA HLADKÁ, ŠTUKOVÁ + MALBA, KERAMICKÝ OBKLAD 30 x=2100 mm	SDK PODHLED HLADKÝ, VODĚODOLNÁ, k.=2700 mm
	1.21	DŽÍVACÍ POKOJ	14.27	P.06	PLOVOUCÍ LAMINÁTOVÁ PODLAHA	VRSTVENÁ OMÍTKA HLADKÁ, ŠTUKOVÁ + MALBA, SYSTÉMOVÝ OBKLOZOVÝ SOKL - LIŠTA	HLADKÁ ŠTUKOVÁ STĚNA + MALBA
	1.22	LOŽNICE	14.27	P.06	PLOVOUCÍ LAMINÁTOVÁ PODLAHA	VRSTVENÁ OMÍTKA HLADKÁ, ŠTUKOVÁ + MALBA, SYSTÉMOVÝ OBKLOZOVÝ SOKL - LIŠTA	HLADKÁ ŠTUKOVÁ STĚNA + MALBA
	1.23	OBYTNÝ PROSTOR S KUCHYNÍ	29.42	P.06	PLOVOUCÍ LAMINÁTOVÁ PODLAHA	VRSTVENÁ OMÍTKA HLADKÁ, ŠTUKOVÁ + MALBA, SYSTÉMOVÝ OBKLOZOVÝ SOKL - LIŠTA	HLADKÁ ŠTUKOVÁ STĚNA + MALBA
	1.24	TERASA	6.73	P.08	BETONOVÁ VÝLKOVÁ/TONÁNÍ DLAŽBA BE13	KC - FASÁDY	-
BYT B102 - 3+kk (V ZVÝŠENÉM PŘÍZEMÍ)	1.25	PŘEDSÍŇ, CHODBA	12.08	P.06	PLOVOUCÍ LAMINÁTOVÁ PODLAHA	VRSTVENÁ OMÍTKA HLADKÁ, ŠTUKOVÁ + MALBA, SYSTÉMOVÝ OBKLOZOVÝ SOKL - LIŠTA	HLADKÁ ŠTUKOVÁ STĚNA + MALBA
	1.26	TOALETA	1.53	P.07	KERAMICKÁ DLAŽBA	VRSTVENÁ OMÍTKA HLADKÁ, ŠTUKOVÁ + MALBA, KERAMICKÝ OBKLAD 30 x=2100 mm	SDK PODHLED HLADKÝ, VODĚODOLNÁ, k.=2700 mm
	1.27	LOŽEŇ	4.73	P.07	KERAMICKÁ DLAŽBA	VRSTVENÁ OMÍTKA HLADKÁ, ŠTUKOVÁ + MALBA, KERAMICKÝ OBKLAD 30 x=2100 mm	SDK PODHLED HLADKÝ, VODĚODOLNÁ, k.=2700 mm
	1.28	OBYTNÝ PROSTOR S KUCHYNÍ	29.42	P.06	PLOVOUCÍ LAMINÁTOVÁ PODLAHA	VRSTVENÁ OMÍTKA HLADKÁ, ŠTUKOVÁ + MALBA, SYSTÉMOVÝ OBKLOZOVÝ SOKL - LIŠTA	HLADKÁ ŠTUKOVÁ STĚNA + MALBA
	1.29	LOŽNICE	14.82	P.06	PLOVOUCÍ LAMINÁTOVÁ PODLAHA	VRSTVENÁ OMÍTKA HLADKÁ, ŠTUKOVÁ + MALBA, SYSTÉMOVÝ OBKLOZOVÝ SOKL - LIŠTA	HLADKÁ ŠTUKOVÁ STĚNA + MALBA
	1.30	DŽÍVACÍ POKOJ	14.78	P.06	PLOVOUCÍ LAMINÁTOVÁ PODLAHA	VRSTVENÁ OMÍTKA HLADKÁ, ŠTUKOVÁ + MALBA, SYSTÉMOVÝ OBKLOZOVÝ SOKL - LIŠTA	HLADKÁ ŠTUKOVÁ STĚNA + MALBA
	1.31	TERASA	6.73	P.08	BETONOVÁ VÝLKOVÁ/TONÁNÍ DLAŽBA BE13	KC - FASÁDY	-
BYT B103 - 2+kk (SLOUČENÝ BYT)	1.32	PŘEDSÍŇ, CHODBA	10.78	P.06	PLOVOUCÍ LAMINÁTOVÁ PODLAHA	VRSTVENÁ OMÍTKA HLADKÁ, ŠTUKOVÁ + MALBA, SYSTÉMOVÝ OBKLOZOVÝ SOKL - LIŠTA	HLADKÁ ŠTUKOVÁ STĚNA + MALBA
	1.33	LOŽEŇ, TOALETA	6.72	P.07	KERAMICKÁ DLAŽBA	VRSTVENÁ OMÍTKA HLADKÁ, ŠTUKOVÁ + MALBA, KERAMICKÝ OBKLAD 30 x=2100 mm	SDK PODHLED HLADKÝ, VODĚODOLNÁ, k.=2700 mm
	1.34	OBYTNÝ PROSTOR S KUCHYNÍ	24.36	P.06	PLOVOUCÍ LAMINÁTOVÁ PODLAHA	VRSTVENÁ OMÍTKA HLADKÁ, ŠTUKOVÁ + MALBA, SYSTÉMOVÝ OBKLOZOVÝ SOKL - LIŠTA	HLADKÁ ŠTUKOVÁ STĚNA + MALBA
	1.35	LOŽNICE	13.95	P.06	PLOVOUCÍ LAMINÁTOVÁ PODLAHA	VRSTVENÁ OMÍTKA HLADKÁ, ŠTUKOVÁ + MALBA, SYSTÉMOVÝ OBKLOZOVÝ SOKL - LIŠTA	HLADKÁ ŠTUKOVÁ STĚNA + MALBA
	1.36	TERASA	5.59	P.08	BETONOVÁ VÝLKOVÁ/TONÁNÍ DLAŽBA BE13	KC - FASÁDY	-
BYT B104 - 2+kk (KLASICKÝ BYT)	1.37	PŘEDSÍŇ	10.77	P.06	PLOVOUCÍ LAMINÁTOVÁ PODLAHA	VRSTVENÁ OMÍTKA HLADKÁ, ŠTUKOVÁ + MALBA, SYSTÉMOVÝ OBKLOZOVÝ SOKL - LIŠTA	HLADKÁ ŠTUKOVÁ STĚNA + MALBA
	1.38	LOŽEŇ, TOALETA	6.72	P.07	KERAMICKÁ DLAŽBA	VRSTVENÁ OMÍTKA HLADKÁ, ŠTUKOVÁ + MALBA, KERAMICKÝ OBKLAD 30 x=2100 mm	SDK PODHLED HLADKÝ, VODĚODOLNÁ, k.=2700 mm
	1.39	LOŽNICE	13.95	P.06	PLOVOUCÍ LAMINÁTOVÁ PODLAHA	VRSTVENÁ OMÍTKA HLADKÁ, ŠTUKOVÁ + MALBA, SYSTÉMOVÝ OBKLOZOVÝ SOKL - LIŠTA	HLADKÁ ŠTUKOVÁ STĚNA + MALBA
	1.40	OBYTNÝ PROSTOR S KUCHYNÍ	24.36	P.06	PLOVOUCÍ LAMINÁTOVÁ PODLAHA	VRSTVENÁ OMÍTKA HLADKÁ, ŠTUKOVÁ + MALBA, SYSTÉMOVÝ OBKLOZOVÝ SOKL - LIŠTA	HLADKÁ ŠTUKOVÁ STĚNA + MALBA
	1.41	TERASA	5.59	P.08	BETONOVÁ VÝLKOVÁ/TONÁNÍ DLAŽBA BE13	KC - FASÁDY	-
BYT B105 - 2+kk (KLASICKÝ BYT)	1.42	PŘEDSÍŇ	6.90	P.06	PLOVOUCÍ LAMINÁTOVÁ PODLAHA	VRSTVENÁ OMÍTKA HLADKÁ, ŠTUKOVÁ + MALBA, SYSTÉMOVÝ OBKLOZOVÝ SOKL - LIŠTA	HLADKÁ ŠTUKOVÁ STĚNA + MALBA
	1.43	LOŽEŇ, TOALETA	4.87	P.07	KERAMICKÁ DLAŽBA	VRSTVENÁ OMÍTKA HLADKÁ, ŠTUKOVÁ + MALBA, KERAMICKÝ OBKLAD 30 x=2100 mm	SDK PODHLED HLADKÝ, VODĚODOLNÁ, k.=2700 mm
	1.44	OBYTNÝ PROSTOR S KUCHYNÍ	23.92	P.06	PLOVOUCÍ LAMINÁTOVÁ PODLAHA	VRSTVENÁ OMÍTKA HLADKÁ, ŠTUKOVÁ + MALBA, SYSTÉMOVÝ OBKLOZOVÝ SOKL - LIŠTA	HLADKÁ ŠTUKOVÁ STĚNA + MALBA
	1.45	LOŽNICE	13.40	P.06	PLOVOUCÍ LAMINÁTOVÁ PODLAHA	VRSTVENÁ OMÍTKA HLADKÁ, ŠTUKOVÁ + MALBA, SYSTÉMOVÝ OBKLOZOVÝ SOKL - LIŠTA	HLADKÁ ŠTUKOVÁ STĚNA + MALBA
	1.46	TERASA	8.08	P.08	BETONOVÁ VÝLKOVÁ/TONÁNÍ DLAŽBA BE13	KC - FASÁDY	-
BYT B106 - 2+kk (KLASICKÝ BYT)	1.47	PŘEDSÍŇ S CHODBOU	11.97	P.06	PLOVOUCÍ LAMINÁTOVÁ PODLAHA	VRSTVENÁ OMÍTKA HLADKÁ, ŠTUKOVÁ + MALBA, SYSTÉMOVÝ OBKLOZOVÝ SOKL - LIŠTA	HLADKÁ ŠTUKOVÁ STĚNA + MALBA
	1.48	TOALETA	1.53	P.07	KERAMICKÁ DLAŽBA	VRSTVENÁ OMÍTKA HLADKÁ, ŠTUKOVÁ + MALBA, KERAMICKÝ OBKLAD 30 x=2100 mm	SDK PODHLED HLADKÝ, VODĚODOLNÁ, k.=2700 mm
	1.49	LOŽEŇ	4.73	P.07	KERAMICKÁ DLAŽBA	VRSTVENÁ OMÍTKA HLADKÁ, ŠTUKOVÁ + MALBA, KERAMICKÝ OBKLAD 30 x=2100 mm	SDK PODHLED HLADKÝ, VODĚODOLNÁ, k.=2700 mm
	1.50	LOŽNICE	14.77	P.06	PLOVOUCÍ LAMINÁTOVÁ PODLAHA	VRSTVENÁ OMÍTKA HLADKÁ, ŠTUKOVÁ + MALBA, SYSTÉMOVÝ OBKLOZOVÝ SOKL - LIŠTA	HLADKÁ ŠTUKOVÁ STĚNA + MALBA
	1.51	OBYTNÝ PROSTOR S KUCHYNÍ	29.42	P.06	PLOVOUCÍ LAMINÁTOVÁ PODLAHA	VRSTVENÁ OMÍTKA HLADKÁ, ŠTUKOVÁ + MALBA, SYSTÉMOVÝ OBKLOZOVÝ SOKL - LIŠTA	HLADKÁ ŠTUKOVÁ STĚNA + MALBA
	1.52	TERASA	6.73	P.08	BETONOVÁ VÝLKOVÁ/TONÁNÍ DLAŽBA BE13	KC - FASÁDY	-
BYT B107 - 2+kk (KLASICKÝ BYT)	1.53	PŘEDSÍŇ S CHODBOU	10.04	P.06	PLOVOUCÍ LAMINÁTOVÁ PODLAHA	VRSTVENÁ OMÍTKA HLADKÁ, ŠTUKOVÁ + MALBA, SYSTÉMOVÝ OBKLOZOVÝ SOKL - LIŠTA	HLADKÁ ŠTUKOVÁ STĚNA + MALBA
	1.54	TOALETA	1.53	P.07	KERAMICKÁ DLAŽBA	VRSTVENÁ OMÍTKA HLADKÁ, ŠTUKOVÁ + MALBA, KERAMICKÝ OBKLAD 30 x=2100 mm	SDK PODHLED HLADKÝ, VODĚODOLNÁ, k.=2700 mm
	1.55	LOŽEŇ	4.73	P.07	KERAMICKÁ DLAŽBA	VRSTVENÁ OMÍTKA HLADKÁ, ŠTUKOVÁ + MALBA, KERAMICKÝ OBKLAD 30 x=2100 mm	SDK PODHLED HLADKÝ, VODĚODOLNÁ, k.=2700 mm
	1.56	OBYTNÝ PROSTOR S KUCHYNÍ	29.42	P.06	PLOVOUCÍ LAMINÁTOVÁ PODLAHA	VRSTVENÁ OMÍTKA HLADKÁ, ŠTUKOVÁ + MALBA, SYSTÉMOVÝ OBKLOZOVÝ SOKL - LIŠTA	HLADKÁ ŠTUKOVÁ STĚNA + MALBA
	1.57	DŽÍVACÍ POKOJ	14.22	P.06	PLOVOUCÍ LAMINÁTOVÁ PODLAHA	VRSTVENÁ OMÍTKA HLADKÁ, ŠTUKOVÁ + MALBA, SYSTÉMOVÝ OBKLOZOVÝ SOKL - LIŠTA	HLADKÁ ŠTUKOVÁ STĚNA + MALBA
	1.58	LOŽNICE	14.27	P.06	PLOVOUCÍ LAMINÁTOVÁ PODLAHA	VRSTVENÁ OMÍTKA HLADKÁ, ŠTUKOVÁ + MALBA, SYSTÉMOVÝ OBKLOZOVÝ SOKL - LIŠTA	HLADKÁ ŠTUKOVÁ STĚNA + MALBA
	1.59	TERASA	6.73	P.08	BETONOVÁ VÝLKOVÁ/TONÁNÍ DLAŽBA BE13	KC - FASÁDY	-
BYT B108 - 2+kk (KLASICKÝ BYT)	1.60	PŘEDSÍŇ	5.30	P.06	PLOVOUCÍ LAMINÁTOVÁ PODLAHA	VRSTVENÁ OMÍTKA HLADKÁ, ŠTUKOVÁ + MALBA, SYSTÉMOVÝ OBKLOZOVÝ SOKL - LIŠTA	HLADKÁ ŠTUKOVÁ STĚNA + MALBA
	1.61	LOŽEŇ, TOALETA	4.26	P.07	KERAMICKÁ DLAŽBA	VRSTVENÁ OMÍTKA HLADKÁ, ŠTUKOVÁ + MALBA, KERAMICKÝ OBKLAD 30 x=2100 mm	SDK PODHLED HLADKÝ, VODĚODOLNÁ, k.=2700 mm
	1.62	OBYTNÝ PROSTOR S KUCHYNÍ	25.68	P.06	PLOVOUCÍ LAMINÁTOVÁ PODLAHA	VRSTVENÁ OMÍTKA HLADKÁ, ŠTUKOVÁ + MALBA, SYSTÉMOVÝ OBKLOZOVÝ SOKL - LIŠTA	HLADKÁ ŠTUKOVÁ STĚNA + MALBA
	1.63	TERASA	5.50	P.08	BETONOVÁ VÝLKOVÁ/TONÁNÍ DLAŽBA BE13	KC - FASÁDY	-

Pozn.:
1 - - PLOCHY JEDNOTLIVÝCH MÍSTNOSTÍ A PROSTORŮ JSOU UVEDENY BEZ VNITŘNÍCH OMÍTEK A FINÁLNÍCH POVRCHOVÝCH ÚPRAV STĚN A KONSTRUKCÍ
2 - - V DOKUMENTACI JSOU UVEDENY A KOTOVÁNY VÝKRESY ROZMĚRY PRAVÝ
3 - - PLOCHY UVEDENÉ V ZKRATKÁCH V POPISU JEDNOTLIVÝCH BYTOVÝCH JEDNOTEK JSOU CELKOVÉ VPRÁVĚ BYTŮ VČ. BALKONŮ

LEGENDA MATERIÁLŮ

- VNĚJŠÍ OBVODOVÉ STĚNY TL. 440 MM, VIZUÁLNÍ KONSTRUKCE - (SKLADBA Z EXTERIÉRU DO INTERIÉRU)
  - KONTAKTNÍ ZATEPLOVACÍ SYSTÉM (ETICS), TEPELNÁ IZOLACE Z PŘÍRODNÍHO POLYSTYRENU, RESP. MINERÁLNÍ VLNY TL. 140 MM (VIZ POHLEDY)
  - + FINÁLNÍ ŠTĚRKOVÁ PROBARVANÁ OMÍTKA (SILE ZDA 73 2901)
- VNĚJŠÍ OBVODOVÁ NOSNÁ STĚNA TL. 300 MM Z KERAMICKÝCH CHELNÍCH BLOKŮ 30 P D (např. POROTHERM), PEVNOST P15, MALTA M10 + ODBOUŠŤANÁ OMÍTKA
- VNĚJŠÍ OBVODOVÉ STĚNY TL. 440 MM, VIZUÁLNÍ KONSTRUKCE - (SKLADBA Z EXTERIÉRU DO INTERIÉRU)
  - KONTAKTNÍ ZATEPLOVACÍ SYSTÉM (ETICS), TEPELNÁ IZOLACE Z PŘÍRODNÍHO POLYSTYRENU, RESP. MINERÁLNÍ VLNY TL. 140 MM (VIZ POHLEDY)
  - + FINÁLNÍ ŠTĚRKOVÁ PROBARVANÁ OMÍTKA (SILE ZDA 73 2901)
- VNĚJŠÍ OBVODOVÁ NOSNÁ STĚNA TL. 300 MM Z KERAMICKÝCH CHELNÍCH BLOKŮ 30 AKU Z (např. POROTHERM), PEVNOST P15, MALTA M10 + ODBOUŠŤANÁ OMÍTKA
- VNĚJŠÍ OBVODOVÉ STĚNY TL. 250 MM, VIZUÁLNÍ KONSTRUKCE - (SKLADBA Z EXTERIÉRU DO INTERIÉRU)
  - KONTAKTNÍ ZATEPLOVACÍ SYSTÉM (ETICS), TEPELNÁ IZOLACE Z PŘÍRODNÍHO POLYSTYRENU, RESP. MINERÁLNÍ VLNY TL. 50 MM (VIZ POHLEDY)
  - + FINÁLNÍ ŠTĚRKOVÁ PROBARVANÁ OMÍTKA (SILE ZDA 73 2901)
- VNĚJŠÍ OBVODOVÁ NOSNÁ STĚNA TL. 150 MM Z CHEL 19 (např. POROTHERM), PEVNOST P15, MALTA M10 + ODBOUŠŤANÁ OMÍTKA
  - KONTAKTNÍ ZATEPLOVACÍ SYSTÉM (ETICS), TEPELNÁ IZOLACE Z PŘÍRODNÍHO POLYSTYRENU, RESP. MINERÁLNÍ VLNY TL. 50 MM (VIZ POHLEDY)
  - + FINÁLNÍ ŠTĚRKOVÁ PROBARVANÁ OMÍTKA (SILE ZDA 73 2901)
- VNITŘNÍ NOSNÉ STĚNY TL. 300 MM Z KERAMICKÝCH CHELNÍCH BLOKŮ 30 P D (např. POROTHERM), PEVNOST P15, MALTA M10
- VNITŘNÍ NOSNÉ MUROVÉ MEZIBYTOVÉ STĚNY TL. 300 MM Z KERAMICKÝCH AKUSTICKÝCH CHELNÍCH BLOKŮ 30 AKU Z (např. POROTHERM), PEVNOST P15, MALTA M10 – VNITŘNÍ STĚNY MUSÍ SPLŇOVAT PŘEDEPSANÉ AKUSTICKÉ HODNOTY DLE PŘÍSLUŠNÉ NORMY (ČSN 73 0532) PŘÍMÝCH PROVEDENÍ AKUSTICKÝCH ZDĚDCH STĚN DLE TECHNOLOGICKÉHO PŘEDPISU VÝROBCE !
- VNITŘNÍ AKUSTICKÉ DĚLÍCÍ PŘÍČKY TL. 115 MM Z KERAMICKÝCH AKUSTICKÝCH CHEL 11,5 AKU (např. POROTHERM), PEVNOST P15, MALTA M5 – VNITŘNÍ PŘÍČKY MUSÍ SPLŇOVAT PŘEDEPSANÉ AKUSTICKÉ HODNOTY DLE PŘÍSLUŠNÉ NORMY (ČSN 73 0532) PŘÍMÝCH PROVEDENÍ AKUSTICKÝCH ZDĚDCH STĚN DLE TECHNOLOGICKÉHO PŘEDPISU VÝROBCE !
- VNITŘNÍ DĚLÍCÍ PŘÍČKY TL. 115 MM Z KERAMICKÝCH CHEL 11,5 P D (např. POROTHERM), PEVNOST P15, MALTA M5
- VNITŘNÍ ZAZDÍVKY KABELOVÝCH ŠTOUNŮ/OKÉN VÝŠKY TL. 75 MM Z TVÁRNIC Z AUTOKLÁVOVANÉHO POROBETONU YTONG, PD-500
- VNITŘNÍ NOSNÉ STĚNY TL. 180 MM VÝTAHOVÉ ŠACHTY Z ŽELEZOBETONU, VČ. OMÍTKY (PODROBNOSTI VIZ. KONSTRUKČNÍ PROJEKT)
- VB05 - VÝTOČNÁ BODY – SOUŘADNICE ZŠJK VIZ. TABULKA VÝTOČNÁCH BODŮ

Pozn.:
Pozn.1: INSTALAČNÍ PŘEDSTĚNA Z TVÁRNIC PŘEDNÍHO ZIDIVA YTONG T.=150 MM, PD-500, VÝŠKA 1000 MM
Pozn.2: INSTALAČNÍ PŘEDSTĚNA Z TVÁRNIC PŘEDNÍHO ZIDIVA YTONG T.=150 MM, PD-500, VÝŠKA 1200 MM (TRUBNÍ KOORDINANT S VÝŠKOU VESTAVĚNÉHO SPLACHOVACÍHO PRO WC – SEBERIDŽ)
Pozn.3: PODESTAVY A OBEZDÍVKY V LAŽNOV V ROZSAHU VAN BUDOU PROVEDENY Z POROBETONOVÝCH TVÁRNIC PŘEDNÍHO ZIDIVA YTONG T.= 100 MM (BESP. PD-500, NA TENKOVRSTVOU ZDICÍ MALTU). NUTNO KOORDINOVAT S DODAVATELEM TYPEM VANY

POZNÁMKA:

- V PŘÍPADĚ JAKÝCHKOLIV NEJASNOSTÍ KONZULTOVAT PROJEKTANTA.
- KAŽDÝM VÝŘEZOVÝM PRVKŮ NUTNO PŘED VÝROBOU OVĚŘIT ZDE SKUTEČNÉHO STAVU NA MÍSTĚ SAMÉM.
- VEŠKERÉ ŽELEZOBETONOVÉ A OCELOVÉ KONSTRUKCE VIZ. KONSTRUKČNÍ PROJEKT.
- PŘI PROVEDENÍ STAVBY NUTNO DODRŽET TECHNOLOGICKÉ PŘEDPISY.
- PŘED ZAHÁJENÍM PRACÍ NUTNO VYTÝČIT NA MÍSTĚ PŘESNOU POLOHU STAVEBNÍCH NŽDVÝRKOVÝCH SÍTÍ.
- POSTUP PRACÍ NUTNO KOORDINOVAT S PROVOZEM NEMOCNICE !!!
- PŘI PROVÁDĚNÍ PROSTOROVÝ SPOJENÍ STAVEBKU A STŘÍCHOVÁ NUTNO ZBÝT NA DOKONALÉ ÚČELNÉ PROVEDENÍ PROSTOROVÝ.
- PŘI PROVÁDĚNÍ PROSTOROVÝ SPOJENÍ STAVEBKU BEZPROSTŘEDNĚ PŘED SPOJENÍ, KTERÉ JE NEZBYTNÁ SOUČÁSTÍ TOHOTO PROJEKTU.
- PŘI STAVBĚ NUTNO BEZPODMÍNEČNĚ ZMĚNY V MINIMÁLNÍCH MA POŽADAVKY ZVÝŠENÝCH OBVODNÍ STĚNA SPRAVY.
- PŘEKONÁNÍ SDK KAPITOLE 12B POUKAZUJI BUDOU ŘEŠENY DLE POŽADAVKŮ JEDNOTLIVÝCH PROFESÍ VE SPOLUPRÁCI S GP.
- V MÍSTĚ OBLÉZOVÝCH ZÁKLADNÍ BLOK STAVEBNÍ STROP PRO OCHRANU ÚNEŘNÝCH KŘIDLA Z KAŽDÉ STRANY ZAŘÍZENÍ O 50 MM (např. PRO ŠIŘŘE VELI. 800/1970 MM STAVEBNÍ OTVOR 900/2000 MM)
- INSTALAČNÍ PŘEDSTĚNY ZAŘÍZENÍ Z POROBETONOVÝCH TVÁRNIC např. (YTONG)
- TENTO VÝKRES NEOBHAŇUJE VŠEOBECNÝ OCHRANNÝ DOKUMENTÁŘ !!
- TENTO VÝKRES JE NEZBYTNÁ SOUČÁSTÍ SLOŽIŠŤ "TABULKY PSP" A "TABULKY SKLADEB PODLAH A KONSTRUKCÍ".
- VEŠKERÉ PROSTUPY, DRÁŽKY, NIKY, CHRÁNIČKY ATD. NUTNO KOORDINOVAT S PROJEKTY JEDNOTLIVÝCH PROFESÍ !!
- PROSTUPY ZA STROPEM MENŠÍCH ROZMĚRŮ NEŽ 100 MM VČ. BUDOU VRYBNI DO ZKETONOVÉ STROPNÍ KONSTRUKCE (DŽÍV NUTNO KONZULTOVAT SE STATIKEM)
- PŘI PROVÁDĚNÍ PROSTUPŮ SPOJEM STAVEBKU NUTNO ZBÝT NA DOKONALÉ PROVEDENÍ PROSTUPŮ.
- PŘEDVÍDĚT MEZI JEDNOTLIVÝMI PRVKOVÝ PLANÉ BEZPROSTŘEDNĚ PŘED POKRÝVÁNÍM NEPROPUSTNOSTI LÉŽÍ.
- VEŠKERÉ PODHLEDY VE HLAVNÍM PROSTŘEDÍ SKC, SPRCHY, OKLOZOVÉ KONOPI ATD.) DO KAŽDÉHO PROSTŘEDÍ.
- KOLEM ZÁVĚRA DO NEOTVÁRACÍCH ŠACHET BUDOU ZDĚNÁ V PŘÍSLUŠNÉ POŘADNÍ DOSAHOVÝCH – VIZ TABULKY PSV VÝROBKŮ
- PŘEDVÍDĚN JEDNOTLIVÝCH MATERIÁLŮ ZDIV A ZÁPRAV, ZÁB A ZDIVO, ATD.) BESP TRVALÉ PRUŽNÝM TMELEM ALT. LEPIDLEM
- VEŠKERÉ BETONOVÉ A OCELOVÉ PRVKY V OBVODOVÉM ZDIVU BUDOU ŘEŠENY ZATEPLENÍ A DOHÁNĚNÍ PROTI ÚZNAKU TEPLOTNÝCH ÚNIKŮ.
- HYDROIZOLACE SPODNÍ STAVBY BUDE DŽÍV PŘEDĚNA NA ÚROVEŇ ±0,000 MM, 300 MM NAD UPRAVENÝ TERÉN
- POZICI, TYP A VÝROBNÍ HAGOVÉ PŘÍCHŽELÍ – VIZ POŽÁRNĚ-BEZPEČNOSTNÍ ŘEŠENÍ STAVBY.
- INSTALAČNÍ ŠACHTY BUDOU PROVÁDĚNY AŽ PO FINÁLNÍM DOKONČENÍ VEŠKERÝCH V NICH ŘEŠENÝCH ROZVODŮ TZB.
- VEŠKERÉ PROSTUPY AKUSTICKÉHO OTŘÁNÍ A STROPY – AKUSTICKÉ PROVEDENÍ – OTŘÁNÍM MINERÁLNÍ AKUSTICKOU VATOU t. 50 MM DO KLINEC, ZKONTRAK + OTYK TRVALÉ PRUŽNÝM TMELEM.
- NENOSNÉ VÝPLŇOVÉ AKUSTICKÉ ZDIVO NUTNO ZDÍT AŽ PO DOKONČENÍ VÝŠEŠÍCH STROPŮ A POD STROPNÍ PONEDNÍ SPRAVU MIN. 15 ZD MM, DOPĚNĚNÍ V CELÉM ROZSAHU ŠÍŘE ONLY AKUSTICKOU PĚNOU V PŘÍPADĚ PŘEDÁNÍ ZDIVU BUDE SPRAVA MEZI HORNÍM LICEM ZDIVA A STROPNÍ KONSTRUKCÍ DOPĚNĚNA