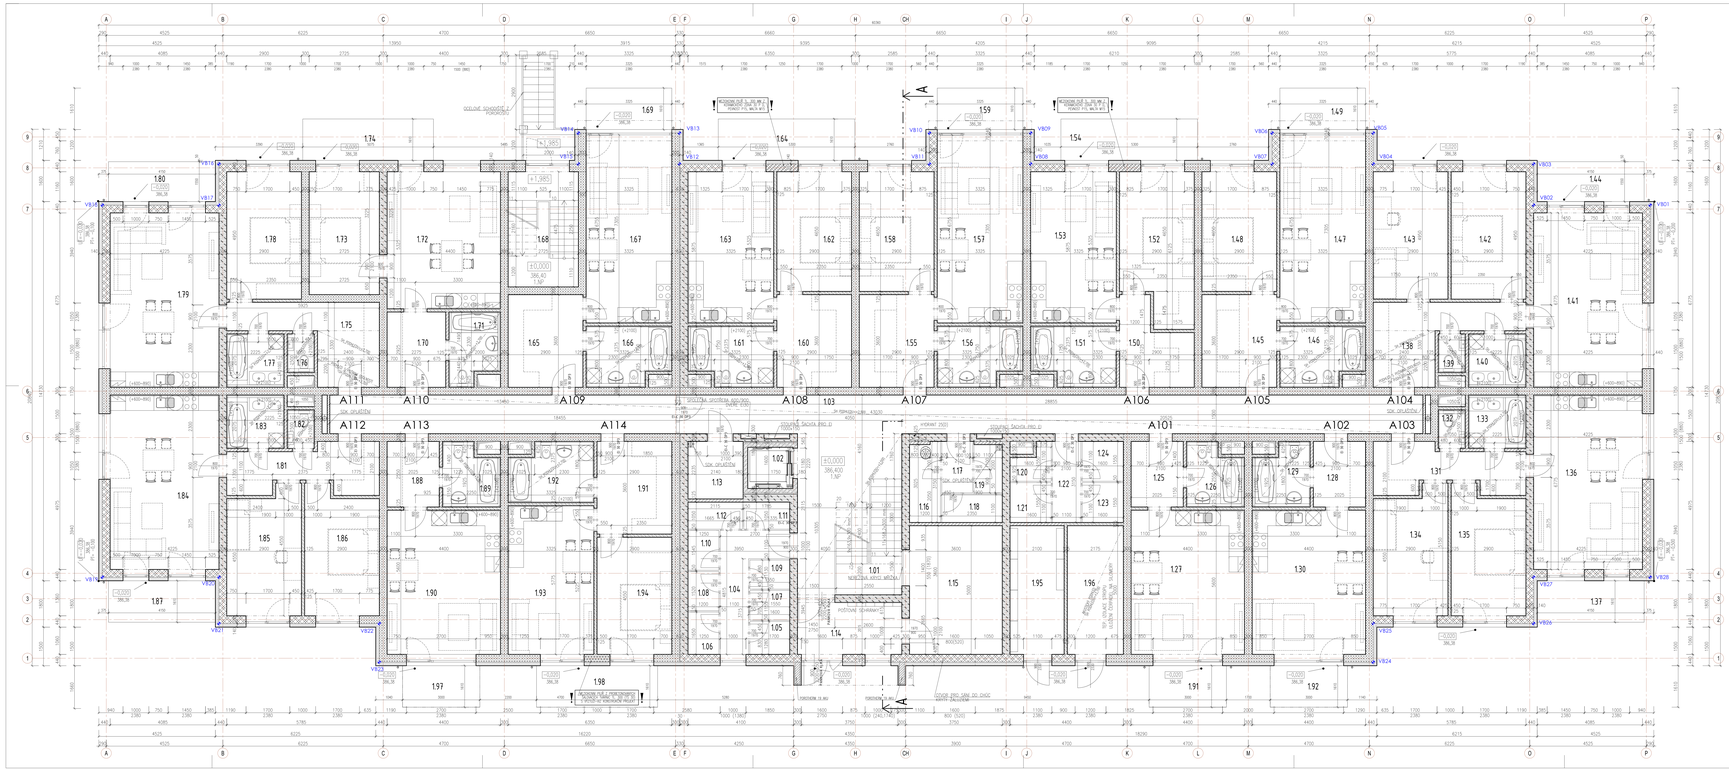

TABULKA MÍSTNOSTÍ

ČÍSLO PL.	Č. MÍ	NÁZEV MÍSTNOSTI	PLOCHA (M2)	VÝŠKA (MM)	OBVODOVÉ STĚNY	OBVODOVÉ STĚNY
