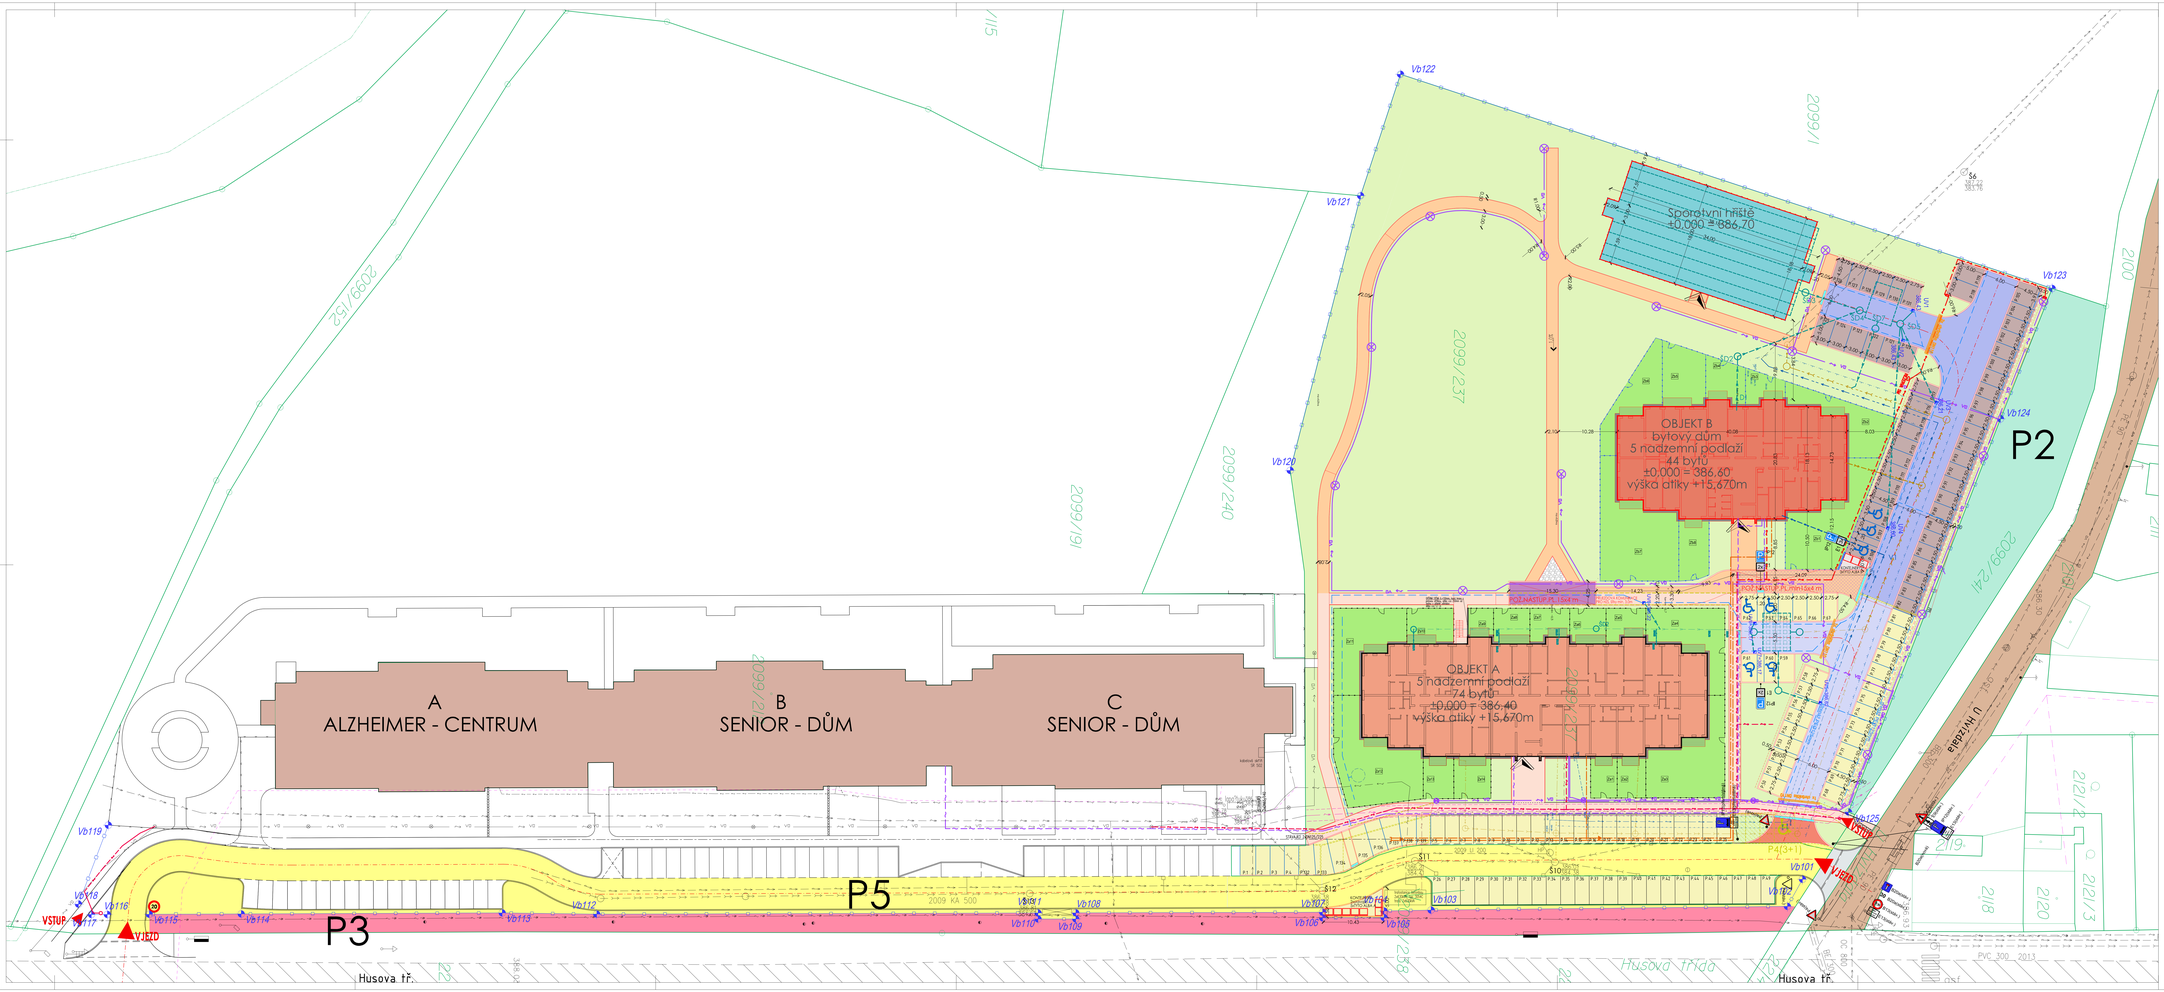
A
ALZHEIMER - CENTRUM
B
SENIOR - DŮM
C
SENIOR - DŮM
OBJEKT B
bytový dům
5 nadzemní podlaží
44 bytů
±0,000 = 386,60
výška atiky +15,670m
OBJEKT A
5 nadzemní podlaží
±0,000 = 386,40
výška atiky +15,670m
Sportovní hřiště
±0,000 = 386,70
P2
P3
P4(3+1)
P5
VJEZD
VÝJEZD
Husova tř.
Husova třída
2099/237
2099/240
2099/191
2099/152
2099/1
2100
2111
2118
2119
2120
2121/2
2121/3
2122/1
2122/2
