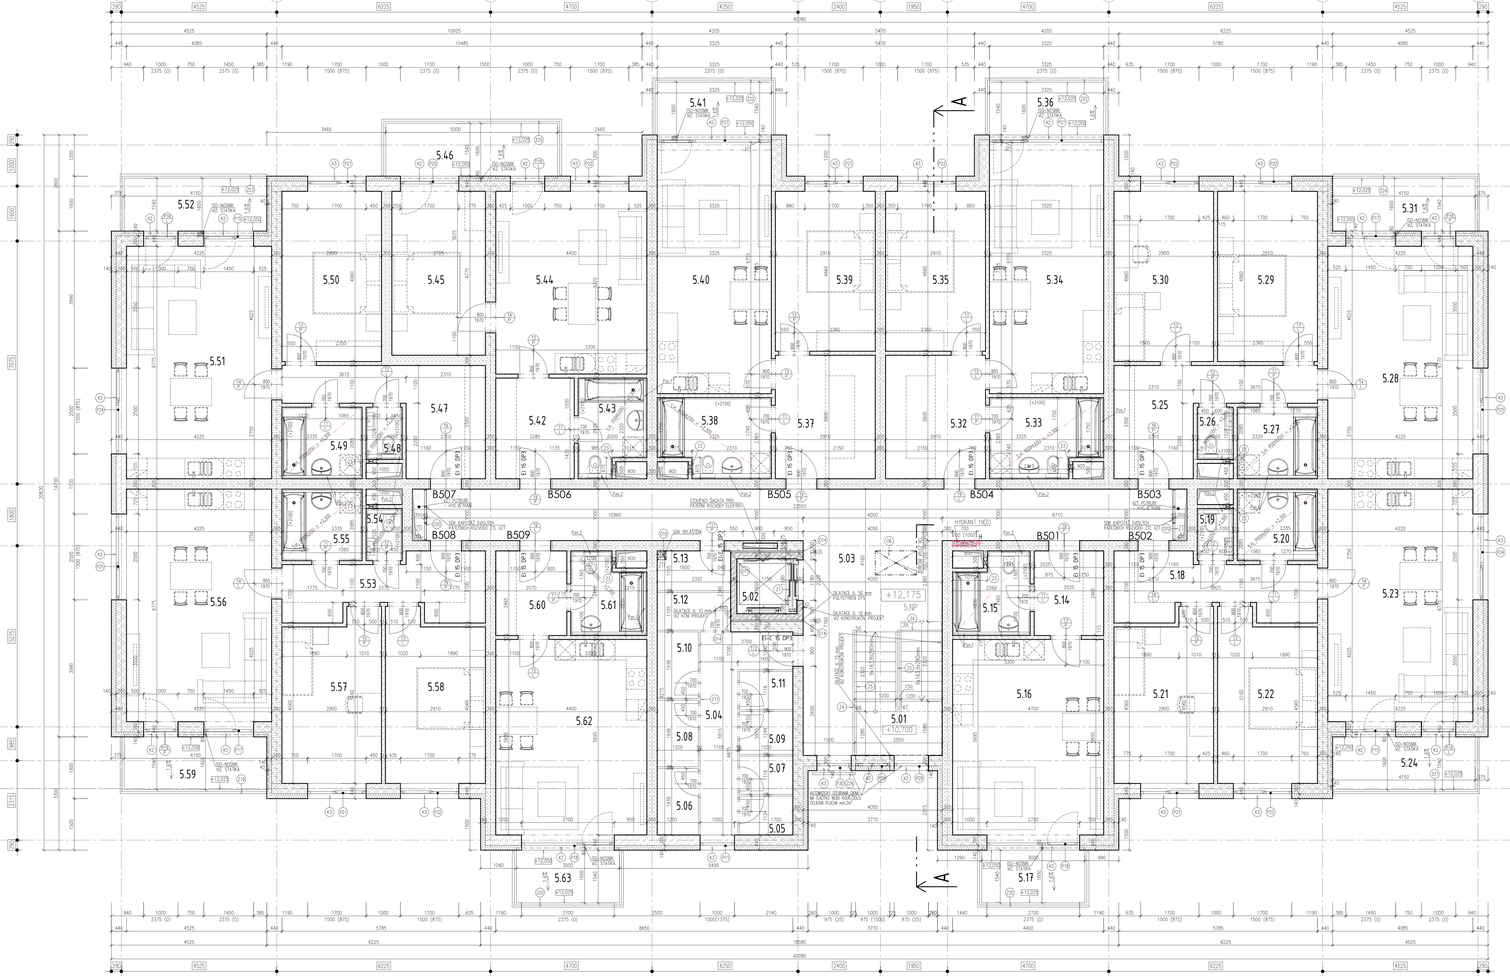

TABULKA MÍSTNOSTÍ

ČÍSL. PL. (m²)	Č. M.	ÚČEL MÍSTNOSTI	PLOCHA (m²)	ČÍSL. POOL.	DRUH PODLAHY	ÚPRAVA POVRCHŮ – STĚNY	ÚPRAVA POVRCHŮ – STROPY
	5.01	PŘEDSÍŇ SOUŠTĚ	9.54	P.01	KERAMICKÁ DLAŽBA	VÝPRAVA OMÍTKA HLADKÁ, TŘÍCHUK + MALBA, KERAMICKÝ OBKLAD DO výška 1,800 mm	HLADKÁ ŽÍHANÁ STĚRKA + MALBA
	5.02	VÝTAH	2.82	-	-	-	-
	5.03	CHODBA	49.64	P.09	KERAMICKÁ DLAŽBA	VÝPRAVA OMÍTKA HLADKÁ, TŘÍCHUK + MALBA, KERAMICKÝ SYSTÉMOVÝ OBKLAD výška 1,800 mm	HLADKÁ ŽÍHANÁ STĚRKA + MALBA
	5.04	CHODBA	8.27	P.09	KERAMICKÁ DLAŽBA	VÝPRAVA OMÍTKA HLADKÁ, TŘÍCHUK + MALBA, KERAMICKÝ SYSTÉMOVÝ OBKLAD výška 1,800 mm	HLADKÁ ŽÍHANÁ STĚRKA + MALBA
	5.05	SKLADOVACÍ VOZÍK	1.85	P.09	KERAMICKÁ DLAŽBA	VÝPRAVA OMÍTKA HLADKÁ, TŘÍCHUK + MALBA, KERAMICKÝ SYSTÉMOVÝ OBKLAD výška 1,800 mm	HLADKÁ ŽÍHANÁ STĚRKA + MALBA
	5.06	SKLADOVACÍ VOZÍK	2.45	P.09	KERAMICKÁ DLAŽBA	VÝPRAVA OMÍTKA HLADKÁ, TŘÍCHUK + MALBA, KERAMICKÝ SYSTÉMOVÝ OBKLAD výška 1,800 mm	HLADKÁ ŽÍHANÁ STĚRKA + MALBA
	5.07	SKLADOVACÍ VOZÍK	1.87	P.09	KERAMICKÁ DLAŽBA	VÝPRAVA OMÍTKA HLADKÁ, TŘÍCHUK + MALBA, KERAMICKÝ SYSTÉMOVÝ OBKLAD výška 1,800 mm	HLADKÁ ŽÍHANÁ STĚRKA + MALBA
	5.08	SKLADOVACÍ VOZÍK	2.48	P.09	KERAMICKÁ DLAŽBA	VÝPRAVA OMÍTKA HLADKÁ, TŘÍCHUK + MALBA, KERAMICKÝ SYSTÉMOVÝ OBKLAD výška 1,800 mm	HLADKÁ ŽÍHANÁ STĚRKA + MALBA
	5.09	SKLADOVACÍ VOZÍK	2.08	P.09	KERAMICKÁ DLAŽBA	VÝPRAVA OMÍTKA HLADKÁ, TŘÍCHUK + MALBA, KERAMICKÝ SYSTÉMOVÝ OBKLAD výška 1,800 mm	HLADKÁ ŽÍHANÁ STĚRKA + MALBA
	5.10	SKLADOVACÍ VOZÍK	2.45	P.09	KERAMICKÁ DLAŽBA	VÝPRAVA OMÍTKA HLADKÁ, TŘÍCHUK + MALBA, KERAMICKÝ SYSTÉMOVÝ OBKLAD výška 1,800 mm	HLADKÁ ŽÍHANÁ STĚRKA + MALBA
	5.11	SKLADOVACÍ VOZÍK	1.91	P.09	KERAMICKÁ DLAŽBA	VÝPRAVA OMÍTKA HLADKÁ, TŘÍCHUK + MALBA, KERAMICKÝ SYSTÉMOVÝ OBKLAD výška 1,800 mm	HLADKÁ ŽÍHANÁ STĚRKA + MALBA
	5.12	SKLADOVACÍ VOZÍK	2.53	P.09	KERAMICKÁ DLAŽBA	VÝPRAVA OMÍTKA HLADKÁ, TŘÍCHUK + MALBA, KERAMICKÝ SYSTÉMOVÝ OBKLAD výška 1,800 mm	HLADKÁ ŽÍHANÁ STĚRKA + MALBA
	5.13	SKLADOVACÍ VOZÍK	2.53	P.09	KERAMICKÁ DLAŽBA	VÝPRAVA OMÍTKA HLADKÁ, TŘÍCHUK + MALBA, KERAMICKÝ SYSTÉMOVÝ OBKLAD výška 1,800 mm	HLADKÁ ŽÍHANÁ STĚRKA + MALBA
BYT B502 3+kk (3+kk/Ateliér)	5.14	PŘEDSÍŇ	5.19	P.10	PLOVOUCÍ LAMINÁTOVÁ PODLAHA	VÝPRAVA OMÍTKA HLADKÁ, TŘÍCHUK + MALBA, SYSTÉMOVÝ OBKLAD DO výška 2,200 mm	SDK PODHLED HLADKÝ, VÝŠ2000,KM, s.v=1300 mm
	5.15	ÚLOŽNÝ TOALETA	4.36	P.11	KERAMICKÁ DLAŽBA	VÝPRAVA OMÍTKA HLADKÁ, TŘÍCHUK + MALBA, KERAMICKÝ OBKLAD DO výška 2,200 mm	SDK PODHLED HLADKÝ, VÝŠ2000,KM, s.v=1300 mm
	5.16	OBYTNÝ PROSTOR S KUCHYNÍ	25.68	P.10	PLOVOUCÍ LAMINÁTOVÁ PODLAHA	VÝPRAVA OMÍTKA HLADKÁ, TŘÍCHUK + MALBA, SYSTÉMOVÝ OBKLAD DO výška 2,200 mm	SDK PODHLED HLADKÝ, VÝŠ2000,KM, s.v=1300 mm
	5.17	BALKON	4.62	P.12	HYDROFÓBNÍ MAŤEK	- VÝ. FASÁDY	HLADKÁ ŽÍHANÁ STĚRKA + MALBA
	5.18	PŘEDSÍŇ S CHODBOU	10.05	P.10	PLOVOUCÍ LAMINÁTOVÁ PODLAHA	VÝPRAVA OMÍTKA HLADKÁ, TŘÍCHUK + MALBA, SYSTÉMOVÝ OBKLAD DO výška 2,200 mm	SDK PODHLED HLADKÝ, VÝŠ2000,KM, s.v=1300 mm
	5.19	TOALETA	1.53	P.11	KERAMICKÁ DLAŽBA	VÝPRAVA OMÍTKA HLADKÁ, TŘÍCHUK + MALBA, KERAMICKÝ OBKLAD DO výška 2,200 mm	SDK PODHLED HLADKÝ, VÝŠ2000,KM, s.v=1300 mm
	5.20	LÁZEŇ	4.73	P.11	KERAMICKÁ DLAŽBA	VÝPRAVA OMÍTKA HLADKÁ, TŘÍCHUK + MALBA, KERAMICKÝ OBKLAD DO výška 2,200 mm	SDK PODHLED HLADKÝ, VÝŠ2000,KM, s.v=1300 mm
	5.21	DĚTSKÝ POKOJ	13.83	P.10	PLOVOUCÍ LAMINÁTOVÁ PODLAHA	VÝPRAVA OMÍTKA HLADKÁ, TŘÍCHUK + MALBA, SYSTÉMOVÝ OBKLAD DO výška 2,200 mm	SDK PODHLED HLADKÝ, VÝŠ2000,KM, s.v=1300 mm
	5.22	LOŽNICE	13.88	P.10	PLOVOUCÍ LAMINÁTOVÁ PODLAHA	VÝPRAVA OMÍTKA HLADKÁ, TŘÍCHUK + MALBA, SYSTÉMOVÝ OBKLAD DO výška 2,200 mm	SDK PODHLED HLADKÝ, VÝŠ2000,KM, s.v=1300 mm
	5.23	OBYTNÝ PROSTOR S KUCHYNÍ	29.19	P.10	PLOVOUCÍ LAMINÁTOVÁ PODLAHA	VÝPRAVA OMÍTKA HLADKÁ, TŘÍCHUK + MALBA, SYSTÉMOVÝ OBKLAD DO výška 2,200 mm	SDK PODHLED HLADKÝ, VÝŠ2000,KM, s.v=1300 mm
	5.24	BALKON	4.38	P.12	HYDROFÓBNÍ MAŤEK	- VÝ. FASÁDY	HLADKÁ ŽÍHANÁ STĚRKA + MALBA
BYT B503 3+kk (3+kk/Ateliér)	5.25	PŘEDSÍŇ, CHODBA	12.08	P.10	PLOVOUCÍ LAMINÁTOVÁ PODLAHA	VÝPRAVA OMÍTKA HLADKÁ, TŘÍCHUK + MALBA, SYSTÉMOVÝ OBKLAD DO výška 2,200 mm	SDK PODHLED HLADKÝ, VÝŠ2000,KM, s.v=1300 mm
	5.26	TOALETA	1.53	P.11	KERAMICKÁ DLAŽBA	VÝPRAVA OMÍTKA HLADKÁ, TŘÍCHUK + MALBA, KERAMICKÝ OBKLAD DO výška 2,200 mm	SDK PODHLED HLADKÝ, VÝŠ2000,KM, s.v=1300 mm
	5.27	LÁZEŇ	4.73	P.11	KERAMICKÁ DLAŽBA	VÝPRAVA OMÍTKA HLADKÁ, TŘÍCHUK + MALBA, KERAMICKÝ OBKLAD DO výška 2,200 mm	SDK PODHLED HLADKÝ, VÝŠ2000,KM, s.v=1300 mm
	5.28	OBYTNÝ PROSTOR S KUCHYNÍ	29.19	P.10	PLOVOUCÍ LAMINÁTOVÁ PODLAHA	VÝPRAVA OMÍTKA HLADKÁ, TŘÍCHUK + MALBA, SYSTÉMOVÝ OBKLAD DO výška 2,200 mm	SDK PODHLED HLADKÝ, VÝŠ2000,KM, s.v=1300 mm
	5.29	LOŽNICE	14.43	P.10	PLOVOUCÍ LAMINÁTOVÁ PODLAHA	VÝPRAVA OMÍTKA HLADKÁ, TŘÍCHUK + MALBA, SYSTÉMOVÝ OBKLAD DO výška 2,200 mm	SDK PODHLED HLADKÝ, VÝŠ2000,KM, s.v=1300 mm
	5.30	DĚTSKÝ POKOJ	14.38	P.10	PLOVOUCÍ LAMINÁTOVÁ PODLAHA	VÝPRAVA OMÍTKA HLADKÁ, TŘÍCHUK + MALBA, SYSTÉMOVÝ OBKLAD DO výška 2,200 mm	SDK PODHLED HLADKÝ, VÝŠ2000,KM, s.v=1300 mm
	5.31	BALKON	4.38	P.12	HYDROFÓBNÍ MAŤEK	- VÝ. FASÁDY	HLADKÁ ŽÍHANÁ STĚRKA + MALBA
BYT B504 3+kk (3+kk/Ateliér)	5.32	PŘEDSÍŇ, CHODBA	10.78	P.10	PLOVOUCÍ LAMINÁTOVÁ PODLAHA	VÝPRAVA OMÍTKA HLADKÁ, TŘÍCHUK + MALBA, SYSTÉMOVÝ OBKLAD DO výška 2,200 mm	SDK PODHLED HLADKÝ, VÝŠ2000,KM, s.v=1300 mm
	5.33	LÁZEŇ, TOALETA	4.72	P.11	KERAMICKÁ DLAŽBA	VÝPRAVA OMÍTKA HLADKÁ, TŘÍCHUK + MALBA, KERAMICKÝ OBKLAD DO výška 2,200 mm	SDK PODHLED HLADKÝ, VÝŠ2000,KM, s.v=1300 mm
	5.34	OBYTNÝ PROSTOR S KUCHYNÍ	24.36	P.10	PLOVOUCÍ LAMINÁTOVÁ PODLAHA	VÝPRAVA OMÍTKA HLADKÁ, TŘÍCHUK + MALBA, SYSTÉMOVÝ OBKLAD DO výška 2,200 mm	SDK PODHLED HLADKÝ, VÝŠ2000,KM, s.v=1300 mm
	5.35	LOŽNICE	13.56	P.10	PLOVOUCÍ LAMINÁTOVÁ PODLAHA	VÝPRAVA OMÍTKA HLADKÁ, TŘÍCHUK + MALBA, SYSTÉMOVÝ OBKLAD DO výška 2,200 mm	SDK PODHLED HLADKÝ, VÝŠ2000,KM, s.v=1300 mm
	5.36	BALKON	5.12	P.12	HYDROFÓBNÍ MAŤEK	- VÝ. FASÁDY	HLADKÁ ŽÍHANÁ STĚRKA + MALBA
BYT B505 2+kk (2+kk/Studio)	5.37	PŘEDSÍŇ	10.78	P.10	PLOVOUCÍ LAMINÁTOVÁ PODLAHA	VÝPRAVA OMÍTKA HLADKÁ, TŘÍCHUK + MALBA, SYSTÉMOVÝ OBKLAD DO výška 2,200 mm	SDK PODHLED HLADKÝ, VÝŠ2000,KM, s.v=1300 mm
	5.38	LÁZEŇ, TOALETA	4.72	P.11	KERAMICKÁ DLAŽBA	VÝPRAVA OMÍTKA HLADKÁ, TŘÍCHUK + MALBA, KERAMICKÝ OBKLAD DO výška 2,200 mm	SDK PODHLED HLADKÝ, VÝŠ2000,KM, s.v=1300 mm
	5.39	LOŽNICE	13.56	P.10	PLOVOUCÍ LAMINÁTOVÁ PODLAHA	VÝPRAVA OMÍTKA HLADKÁ, TŘÍCHUK + MALBA, SYSTÉMOVÝ OBKLAD DO výška 2,200 mm	SDK PODHLED HLADKÝ, VÝŠ2000,KM, s.v=1300 mm
	5.40	OBYTNÝ PROSTOR S KUCHYNÍ	24.36	P.10	PLOVOUCÍ LAMINÁTOVÁ PODLAHA	VÝPRAVA OMÍTKA HLADKÁ, TŘÍCHUK + MALBA, SYSTÉMOVÝ OBKLAD DO výška 2,200 mm	SDK PODHLED HLADKÝ, VÝŠ2000,KM, s.v=1300 mm
BYT B506 2+kk (2+kk/Studio)	5.41	BALKON	5.12	P.12	HYDROFÓBNÍ MAŤEK	- VÝ. FASÁDY	HLADKÁ ŽÍHANÁ STĚRKA + MALBA
	5.42	PŘEDSÍŇ	6.90	P.10	PLOVOUCÍ LAMINÁTOVÁ PODLAHA	VÝPRAVA OMÍTKA HLADKÁ, TŘÍCHUK + MALBA, SYSTÉMOVÝ OBKLAD DO výška 2,200 mm	SDK PODHLED HLADKÝ, VÝŠ2000,KM, s.v=1300 mm
	5.43	LÁZEŇ, TOALETA	4.87	P.11	KERAMICKÁ DLAŽBA	VÝPRAVA OMÍTKA HLADKÁ, TŘÍCHUK + MALBA, KERAMICKÝ OBKLAD DO výška 2,200 mm	SDK PODHLED HLADKÝ, VÝŠ2000,KM, s.v=1300 mm
	5.44	OBYTNÝ PROSTOR S KUCHYNÍ	23.92	P.10	PLOVOUCÍ LAMINÁTOVÁ PODLAHA	VÝPRAVA OMÍTKA HLADKÁ, TŘÍCHUK + MALBA, SYSTÉMOVÝ OBKLAD DO výška 2,200 mm	SDK PODHLED HLADKÝ, VÝŠ2000,KM, s.v=1300 mm
	5.45	LOŽNICE	13.40	P.10	PLOVOUCÍ LAMINÁTOVÁ PODLAHA	VÝPRAVA OMÍTKA HLADKÁ, TŘÍCHUK + MALBA, SYSTÉMOVÝ OBKLAD DO výška 2,200 mm	SDK PODHLED HLADKÝ, VÝŠ2000,KM, s.v=1300 mm
	5.46	BALKON	7.70	P.12	HYDROFÓBNÍ MAŤEK	- VÝ. FASÁDY	HLADKÁ ŽÍHANÁ STĚRKA + MALBA
BYT B507 2+kk (2+kk/Studio)	5.47	PŘEDSÍŇ S CHODBOU	11.87	P.10	PLOVOUCÍ LAMINÁTOVÁ PODLAHA	VÝPRAVA OMÍTKA HLADKÁ, TŘÍCHUK + MALBA, SYSTÉMOVÝ OBKLAD DO výška 2,200 mm	SDK PODHLED HLADKÝ, VÝŠ2000,KM, s.v=1300 mm
	5.48	TOALETA	1.53	P.11	KERAMICKÁ DLAŽBA	VÝPRAVA OMÍTKA HLADKÁ, TŘÍCHUK + MALBA, KERAMICKÝ OBKLAD DO výška 2,200 mm	SDK PODHLED HLADKÝ, VÝŠ2000,KM, s.v=1300 mm
	5.49	LÁZEŇ	4.73	P.11	KERAMICKÁ DLAŽBA	VÝPRAVA OMÍTKA HLADKÁ, TŘÍCHUK + MALBA, KERAMICKÝ OBKLAD DO výška 2,200 mm	SDK PODHLED HLADKÝ, VÝŠ2000,KM, s.v=1300 mm
	5.50	LOŽNICE	14.38	P.10	PLOVOUCÍ LAMINÁTOVÁ PODLAHA	VÝPRAVA OMÍTKA HLADKÁ, TŘÍCHUK + MALBA, SYSTÉMOVÝ OBKLAD DO výška 2,200 mm	SDK PODHLED HLADKÝ, VÝŠ2000,KM, s.v=1300 mm
	5.51	OBYTNÝ PROSTOR S KUCHYNÍ	29.19	P.10	PLOVOUCÍ LAMINÁTOVÁ PODLAHA	VÝPRAVA OMÍTKA HLADKÁ, TŘÍCHUK + MALBA, SYSTÉMOVÝ OBKLAD DO výška 2,200 mm	SDK PODHLED HLADKÝ, VÝŠ2000,KM, s.v=1300 mm
	5.52	BALKON	4.39	P.12	HYDROFÓBNÍ MAŤEK	- VÝ. FASÁDY	HLADKÁ ŽÍHANÁ STĚRKA + MALBA
BYT B508 3+kk (3+kk/Ateliér)	5.53	PŘEDSÍŇ S CHODBOU	10.05	P.10	PLOVOUCÍ LAMINÁTOVÁ PODLAHA	VÝPRAVA OMÍTKA HLADKÁ, TŘÍCHUK + MALBA, SYSTÉMOVÝ OBKLAD DO výška 2,200 mm	SDK PODHLED HLADKÝ, VÝŠ2000,KM, s.v=1300 mm
	5.54	TOALETA	1.53	P.11	KERAMICKÁ DLAŽBA	VÝPRAVA OMÍTKA HLADKÁ, TŘÍCHUK + MALBA, KERAMICKÝ OBKLAD DO výška 2,200 mm	SDK PODHLED HLADKÝ, VÝŠ2000,KM, s.v=1300 mm
	5.55	LÁZEŇ	4.73	P.11	KERAMICKÁ DLAŽBA	VÝPRAVA OMÍTKA HLADKÁ, TŘÍCHUK + MALBA, KERAMICKÝ OBKLAD DO výška 2,200 mm	SDK PODHLED HLADKÝ, VÝŠ2000,KM, s.v=1300 mm
	5.56	OBYTNÝ PROSTOR S KUCHYNÍ	29.19	P.10	PLOVOUCÍ LAMINÁTOVÁ PODLAHA	VÝPRAVA OMÍTKA HLADKÁ, TŘÍCHUK + MALBA, SYSTÉMOVÝ OBKLAD DO výška 2,200 mm	SDK PODHLED HLADKÝ, VÝŠ2000,KM, s.v=1300 mm
	5.57	DĚTSKÝ POKOJ	13.83	P.10	PLOVOUCÍ LAMINÁTOVÁ PODLAHA	VÝPRAVA OMÍTKA HLADKÁ, TŘÍCHUK + MALBA, SYSTÉMOVÝ OBKLAD DO výška 2,200 mm	SDK PODHLED HLADKÝ, VÝŠ2000,KM, s.v=1300 mm
	5.58	LOŽNICE	13.88	P.10	PLOVOUCÍ LAMINÁTOVÁ PODLAHA	VÝPRAVA OMÍTKA HLADKÁ, TŘÍCHUK + MALBA, SYSTÉMOVÝ OBKLAD DO výška 2,200 mm	SDK PODHLED HLADKÝ, VÝŠ2000,KM, s.v=1300 mm
	5.59	BALKON	6.39	P.12	HYDROFÓBNÍ MAŤEK	- VÝ. FASÁDY	HLADKÁ ŽÍHANÁ STĚRKA + MALBA
BYT B509 2+kk (2+kk/Studio)	5.60	PŘEDSÍŇ	5.30	P.10	PLOVOUCÍ LAMINÁTOVÁ PODLAHA	VÝPRAVA OMÍTKA HLADKÁ, TŘÍCHUK + MALBA, SYSTÉMOVÝ OBKLAD DO výška 2,200 mm	SDK PODHLED HLADKÝ, VÝŠ2000,KM, s.v=1300 mm
	5.61	LÁZEŇ, TOALETA	4.26	P.11	KERAMICKÁ DLAŽBA	VÝPRAVA OMÍTKA HLADKÁ, TŘÍCHUK + MALBA, KERAMICKÝ OBKLAD DO výška 2,200 mm	SDK PODHLED HLADKÝ, VÝŠ2000,KM, s.v=1300 mm
	5.62	OBYTNÝ PROSTOR S KUCHYNÍ	25.68	P.10	PLOVOUCÍ LAMINÁTOVÁ PODLAHA	VÝPRAVA OMÍTKA HLADKÁ, TŘÍCHUK + MALBA, SYSTÉMOVÝ OBKLAD DO výška 2,200 mm	SDK PODHLED HLADKÝ, VÝŠ2000,KM, s.v=1300 mm
	5.63	BALKON	4.62	P.12	HYDROFÓBNÍ MAŤEK	- VÝ. FASÁDY	HLADKÁ ŽÍHANÁ STĚRKA + MALBA

Pozn.:
1 – PLOCHY JEDNOTLIVÝCH MÍSTNOSTÍ A PROSTORŮ JSOU UVEDENY BEZ VNITŘNÍCH OMÍTEK A FINÁLNÍCH POVRCHOVÝCH ÚPRAV STĚN A KONSTRUKCÍ
2 – V DOKUMENTACI JSOU UVEDENY A KOTOVÁNY VÝKRESY ROZMĚRY PRAVÝ
3 – PLOCHY UVEDENÉ V ZNAMÁCH U POPISU JEDNOTLIVÝCH BYTOVÝCH JEDNOTEK JSOU CELKOVÉ VČETNĚ BYTŮ VČ. BALKONŮ

LEGENDA MATERIÁLŮ

- VNĚJŠÍ OBVODOVÉ STĚNY TL. 440 MM, VICEVRSTVÁ KONSTRUKCE – (SKLADBA Z EXTERIÉRU DO INTERIÉRU)
  - KONTAKTNÍ ZATEPLOVACÍ SYSTÉM (ETICS), TEPELNĚ IZOLACE Z FASÁDNÍHO POLYSTYRENU, RESP. MINERÁLNÍ VLNY TL. 140 MM (VIZ POHLEDY)
  - + FINÁLNÍ STĚRKOVÁ PROBARVOVANÁ OMÍTKA (ELE ČÍSL 31 ZIKO)
  - VNĚJŠÍ OBVODOVÉ NOSNÉ STĚNY TL. 300 MM Z KERAMICKÝCH CHELMŽSKÝCH BLOKŮ 30 P D (např. POROTHERM, PEVNOST P15, MALTA M10 + OBOUSTRANNÁ OMÍTKA
- VNĚJŠÍ OBVODOVÉ STĚNY TL. 440 MM, VICEVRSTVÁ KONSTRUKCE – (SKLADBA Z EXTERIÉRU DO INTERIÉRU)
  - KONTAKTNÍ ZATEPLOVACÍ SYSTÉM (ETICS), TEPELNĚ IZOLACE Z FASÁDNÍHO POLYSTYRENU, RESP. MINERÁLNÍ VLNY TL. 140 MM (VIZ POHLEDY)
  - + FINÁLNÍ STĚRKOVÁ PROBARVOVANÁ OMÍTKA (ELE ČÍSL 31 ZIKO)
  - VNĚJŠÍ OBVODOVÉ NOSNÉ MUROVÁNÍ OMÍTKA TL. 300 MM Z KERAMICKÝCH MUROVACÍCH CHELMŽSKÝCH BLOKŮ 30 MVJ Z (např. POROTHERM, PEVNOST P10, MALTA M10 + OBOUSTRANNÁ OMÍTKA
- VNĚJŠÍ OBVODOVÉ STĚNY TL. 440 MM, VICEVRSTVÁ KONSTRUKCE – (SKLADBA Z EXTERIÉRU DO INTERIÉRU)
  - KONTAKTNÍ ZATEPLOVACÍ SYSTÉM (ETICS), TEPELNĚ IZOLACE Z FASÁDNÍHO POLYSTYRENU, RESP. MINERÁLNÍ VLNY TL. 140 MM (VIZ POHLEDY)
  - + FINÁLNÍ STĚRKOVÁ PROBARVOVANÁ OMÍTKA (ELE ČÍSL 31 ZIKO)
  - VNĚJŠÍ OBVODOVÉ NOSNÉ MUROVÁNÍ OMÍTKA TL. 300 MM Z KERAMICKÝCH MUROVACÍCH CHELMŽSKÝCH BLOKŮ 30 MVJ Z (např. POROTHERM, PEVNOST P15, MALTA M10 + OBOUSTRANNÁ OMÍTKA
- VNĚJŠÍ OBVODOVÉ STĚNY TL. 440 MM, VICEVRSTVÁ KONSTRUKCE – (SKLADBA Z EXTERIÉRU DO INTERIÉRU)
  - KONTAKTNÍ ZATEPLOVACÍ SYSTÉM (ETICS), TEPELNĚ IZOLACE Z FASÁDNÍHO POLYSTYRENU, RESP. MINERÁLNÍ VLNY TL. 140 MM (VIZ POHLEDY)
  - + FINÁLNÍ STĚRKOVÁ PROBARVOVANÁ OMÍTKA (ELE ČÍSL 31 ZIKO)
  - VNĚJŠÍ OBVODOVÉ NOSNÉ STĚNY TL. 300 MM Z KERAMICKÝCH CHELMŽSKÝCH BLOKŮ 30 P D (např. POROTHERM, PEVNOST P15, MALTA M10
- VNITŘNÍ NOSNÉ STĚNY TL. 300 MM Z KERAMICKÝCH CHELMŽSKÝCH BLOKŮ 30 P D (např. POROTHERM, PEVNOST P15, MALTA M10
- VNITŘNÍ NOSNÉ MUROVANÉ NEOBJEMOVÉ STĚNY TL. 300 MM Z KERAMICKÝCH MUROVACÍCH CHELMŽSKÝCH BLOKŮ 30 MVJ Z (např. POROTHERM, PEVNOST P15, MALTA M10 + OMÍTKA STĚNY MUSÍ SPLŇOVAT PŘEDEPSANÉ MUROVACÍ HODNOTY DLE PŘÍSLUŠNÉ NORMY (ČSN 73 0532) PRINCIP PROVEDENÍ MUROVACÍCH DELUJÍCÍCH STĚN DLE TECHNOLOGICKÉHO PŘEDPISU VÝROBCE !
- VNITŘNÍ MUROVACÍ DELEJÍ PŘÍČKY TL. 115 MM Z KERAMICKÝCH MUROVACÍCH CHELŽ. 11,5 P D (např. POROTHERM, PEVNOST P10, MALTA M5
- VNITŘNÍ NOSNÉ STĚNY TL. 200 MM Z KERAMICKÝCH CHELŽ. 11,5 P D (např. POROTHERM, PEVNOST P10, MALTA M5 + OMÍTKA STĚNY MUSÍ SPLŇOVAT PŘEDEPSANÉ MUROVACÍ HODNOTY DLE PŘÍSLUŠNÉ NORMY (ČSN 73 0532) PRINCIP PROVEDENÍ MUROVACÍCH DELUJÍCÍCH STĚN DLE TECHNOLOGICKÉHO PŘEDPISU VÝROBCE !
- VNITŘNÍ DELEJÍ PŘÍČKY TL. 115 MM Z KERAMICKÝCH CHELŽ. 11,5 P D (např. POROTHERM, PEVNOST P10, MALTA M5
- VNITŘNÍ ZAZDÍVKY KABELOVÝCH STOUPACÍCH VEDENÍ TL. 75 MM Z TVÁRNIC Z AUTOKLÁVOVANÉHO PORÉZBETONU VÝZNAŽ, P2–500
- VNITŘNÍ NOSNÉ STĚNY TL. 180 MM VÝTAHOVÉ ŠACHTY Z ŽELEZOBETONU, VČ. OMÍTKY (POVRCHOVÝCH VÝ. KONSTRUKCÍ PROLEKT)

Pozn.:
Pozn.1: INSTALAČNÍ PŘEDSTĚNA Z TVÁRNIC PŘÍČKOVÉHO ZDĚNÍ YTONG TL.=100 MM, P2–500, VÝŠKA 1200 MM
Pozn.2: INSTALAČNÍ PŘEDSTĚNA Z TVÁRNIC PŘÍČKOVÉHO ZDĚNÍ YTONG TL.=150 MM, P2–500, VÝŠKA 1200 MM (NUTNO KOORDINOVAT S VÝŠKOU VESTAVĚNÉHO SPLACHOVAČE PRO WC – SEDBOTIŠ)
Pozn.: PODESTAVY A OBEZDIVKY V LÁNCÍCH V MOZAIKU VAN BUDOU PROVEDENY Z PORÉZBETONOVÝCH TVÁRNIC PŘÍČKOVÉHO ZDĚNÍ YTONG TL. 100 MM (RESP. TL MM), P2–500, NA TEMOVSTMOVU ZDICÍ MALTU. NUTNO KOORDINOVAT S DODAVATELEM TYPEM VANY

POZNÁMKA:

- V PŘÍPADĚ JAKÝCHKOLIV NEJASNOSTÍ KONTAKTOVAT PROJEKTANTA.
- ROZMĚRY VÝŠKOVÝCH PRVKŮ NUTNO PŘEJÍT PŘEDEVŠÍM DLE SKUTEČNÉHO STAVU NA MÍSTĚ SAMÉM.
- VEŠKERÉ ŽELEZOBETONOVÉ A OCELOVÉ KONSTRUKCE VIZ. KONSTRUKČNÍ PROJEKT.
- PŘI PROVÁDĚNÍ STAVBY NUTNO DODRŽET TECHNOLOGICKÉ PŘEDPISY.
- PŘED ZAHÁJENÍM PRACÍ NUTNO VYTÝČIT NA MÍSTĚ PŘESNOU POLOHU STAVEBNÍCH BEŽNÝCH SÍTÍ.
- POSTUP PRACÍ NUTNO KOORDINOVAT S PROVÁDĚNÍM NOVÝCH ŠL.
- PŘI PROVÁDĚNÍ PROSTAVBY SPOJENÉ STAVBOU A STŘÍCHOVÝ NUTNO DBÁT NA DOKONALÉ TĚSNÉ PROVEDENÍ PROSTUPŮ.
- PŘI STAVBĚ BUDOU DODRŽENY POŽÁRNĚ BEZPEČNOSTNÍ ROŠETŘ STAVBY, KTERÉ JE NEZBYTNÁ SOUČÁSTÍ TOHOTO PROJEKTU.
- PŘI STAVBĚ NUTNO BEZPODMÍNEČNĚ DRŽET V MINIMÁLNÍCH NA POŽÁDAVKY DOTČENÝCH ORGÁNŮ STÁTNÍ SPRÁVY.
- PŘIPOJENÍ SDK KAPOTEŽÍ TZB PŘEDVÍDÁ BUDOU ŘEŠENY DLE POŽÁDAVKŮ JEDNOTLIVÝCH PROFESÍ VE SPOLUPRÁCI S OP.
- V MÍSTĚ OBEZDÍVOKYCH ZÁKLADNÍ BUDE ZHOTOVENA PRO DOSAŽENÍ VÝŠKA Z HAŽDÉ STRANY ZATĚŽEN O 50 MM (např. PRO ZÁKLAD VEL. 800/1970 MM TOMUTÉMU ÚTOR 900/2000 MM)
- BALKONY, LODŽIE, ŽELEZOBETONOVÉ PRVKY NUTNO OCHRÁNIT PROTI ÚTOKU TEPLOTNÍ.
- TOTO VÝKRES NEMAHRAZUJE VÝROBNÍ DOKUMENTACI !!!
- TOTO VÝKRES JE NEZBYTNOU SOUČÁSTÍ SLOŽÍ "TABULKY PSK" A "TABULKY SKLADEB POVLAK A KONSTRUKCÍ".
- VEŠKERÉ PROSTUPY, DRÁŽKY, NIKY, CHRÁNIČKY ATD. NUTNO KOORDINOVAT S PROJEKTY JEDNOTLIVÝCH PROFESÍ !!!
- PROSTUPY ZE STROPŮ MENŠÍCH ROZMĚRŮ NEŽ 100 MM VČ. BUDOU VÝTVÁRY DO ZHOTOVENÉ STROPNÍ KONSTRUKCE (DŽÍV NUTNO KONZULTOVAT SE STATIKEM)
- PŘI PROVÁDĚNÍ PROSTUPŮ SPOJENÉ STAVBOU NUTNO DBÁT NA DOKONALÉ PROVEDENÍ PROSTUPŮ
- PŘECHODY MEZI JEDNOTLIVÝMI POHOŘÍ PODLAH BUDÍ POMOCÍ PŘECHODOVÝCH NOSOPROFILŮ(PVC LIŠ).
- VEŠKERÉ POHLEDY VE NLHKÝCH PROSTŘEDÍCH (WC, SPRCHY, DKLIDOVÉ KONDÝR ATD.) DO VLHKÝCH PROSTŘEDÍ.
- ROLOVÁ ŽALUZIE DO NEOBJEMOVÝCH ŠACHET BUDOU ZDĚNA V PŘÍLUŠNÉ POŽÁRNÍ ODOLNOSTI – VIZ. TABULKY PSK VÝROBNÍ
- PŘECHODY JEDNOTLIVÝCH MATERIÁLŮ (DSK A OMÍTKA, ZÁB. A ZDIVO, ATD.) BUDOU TRVALE PRUŽNÝMI TMELY ALT. LIŠTAMI.
- QUALICÍN SPÁRY BUDOU ARTYS SYSTÉMOVÝM LIŠTAMI, V PŘÍPADĚ NEDYNAMICKÝCH MÍSTECH TMELEM TRVALE PRUŽNÝMI TMELY.
- VEŠKERÉ BETONOVÉ A OCELOVÉ PRVKY V OBVODOVÉM ZDIVU BUDOU ŘÁDNĚ ZATEPLENY A DOHRANĚNY PROTI VZNIKU TEPELNÝCH MOSŮ.
- HYDROIZOLACE STROPNÍ STAVBY BUDE VÝŠ VYTÁHNUTA NA ÚSELU STĚNU MIN. 300 MM NAD UPRAVENÝ TERÉN
- POZOR, TYP A UMÍSTĚN MUSÍCH PŘEDLOŽ. – VIZ POZNÁMÉ BEZPEČNOSTNÍ ROŠETŘ STAVBY.
- INSTALAČNÍ ŠACHTY BUDOU PROVÁDĚNY AŽ PO FINÁLNÍM DOKONČENÍ VÝCHŮPŮ V NICH VEDENÝCH ROZVODŮ TZB.
- VEŠKERÉ PROSTUPY MUSÍ SPLŇOVAT PŘEDEPSANÉ VÝCHŮPŮ V STROPY –